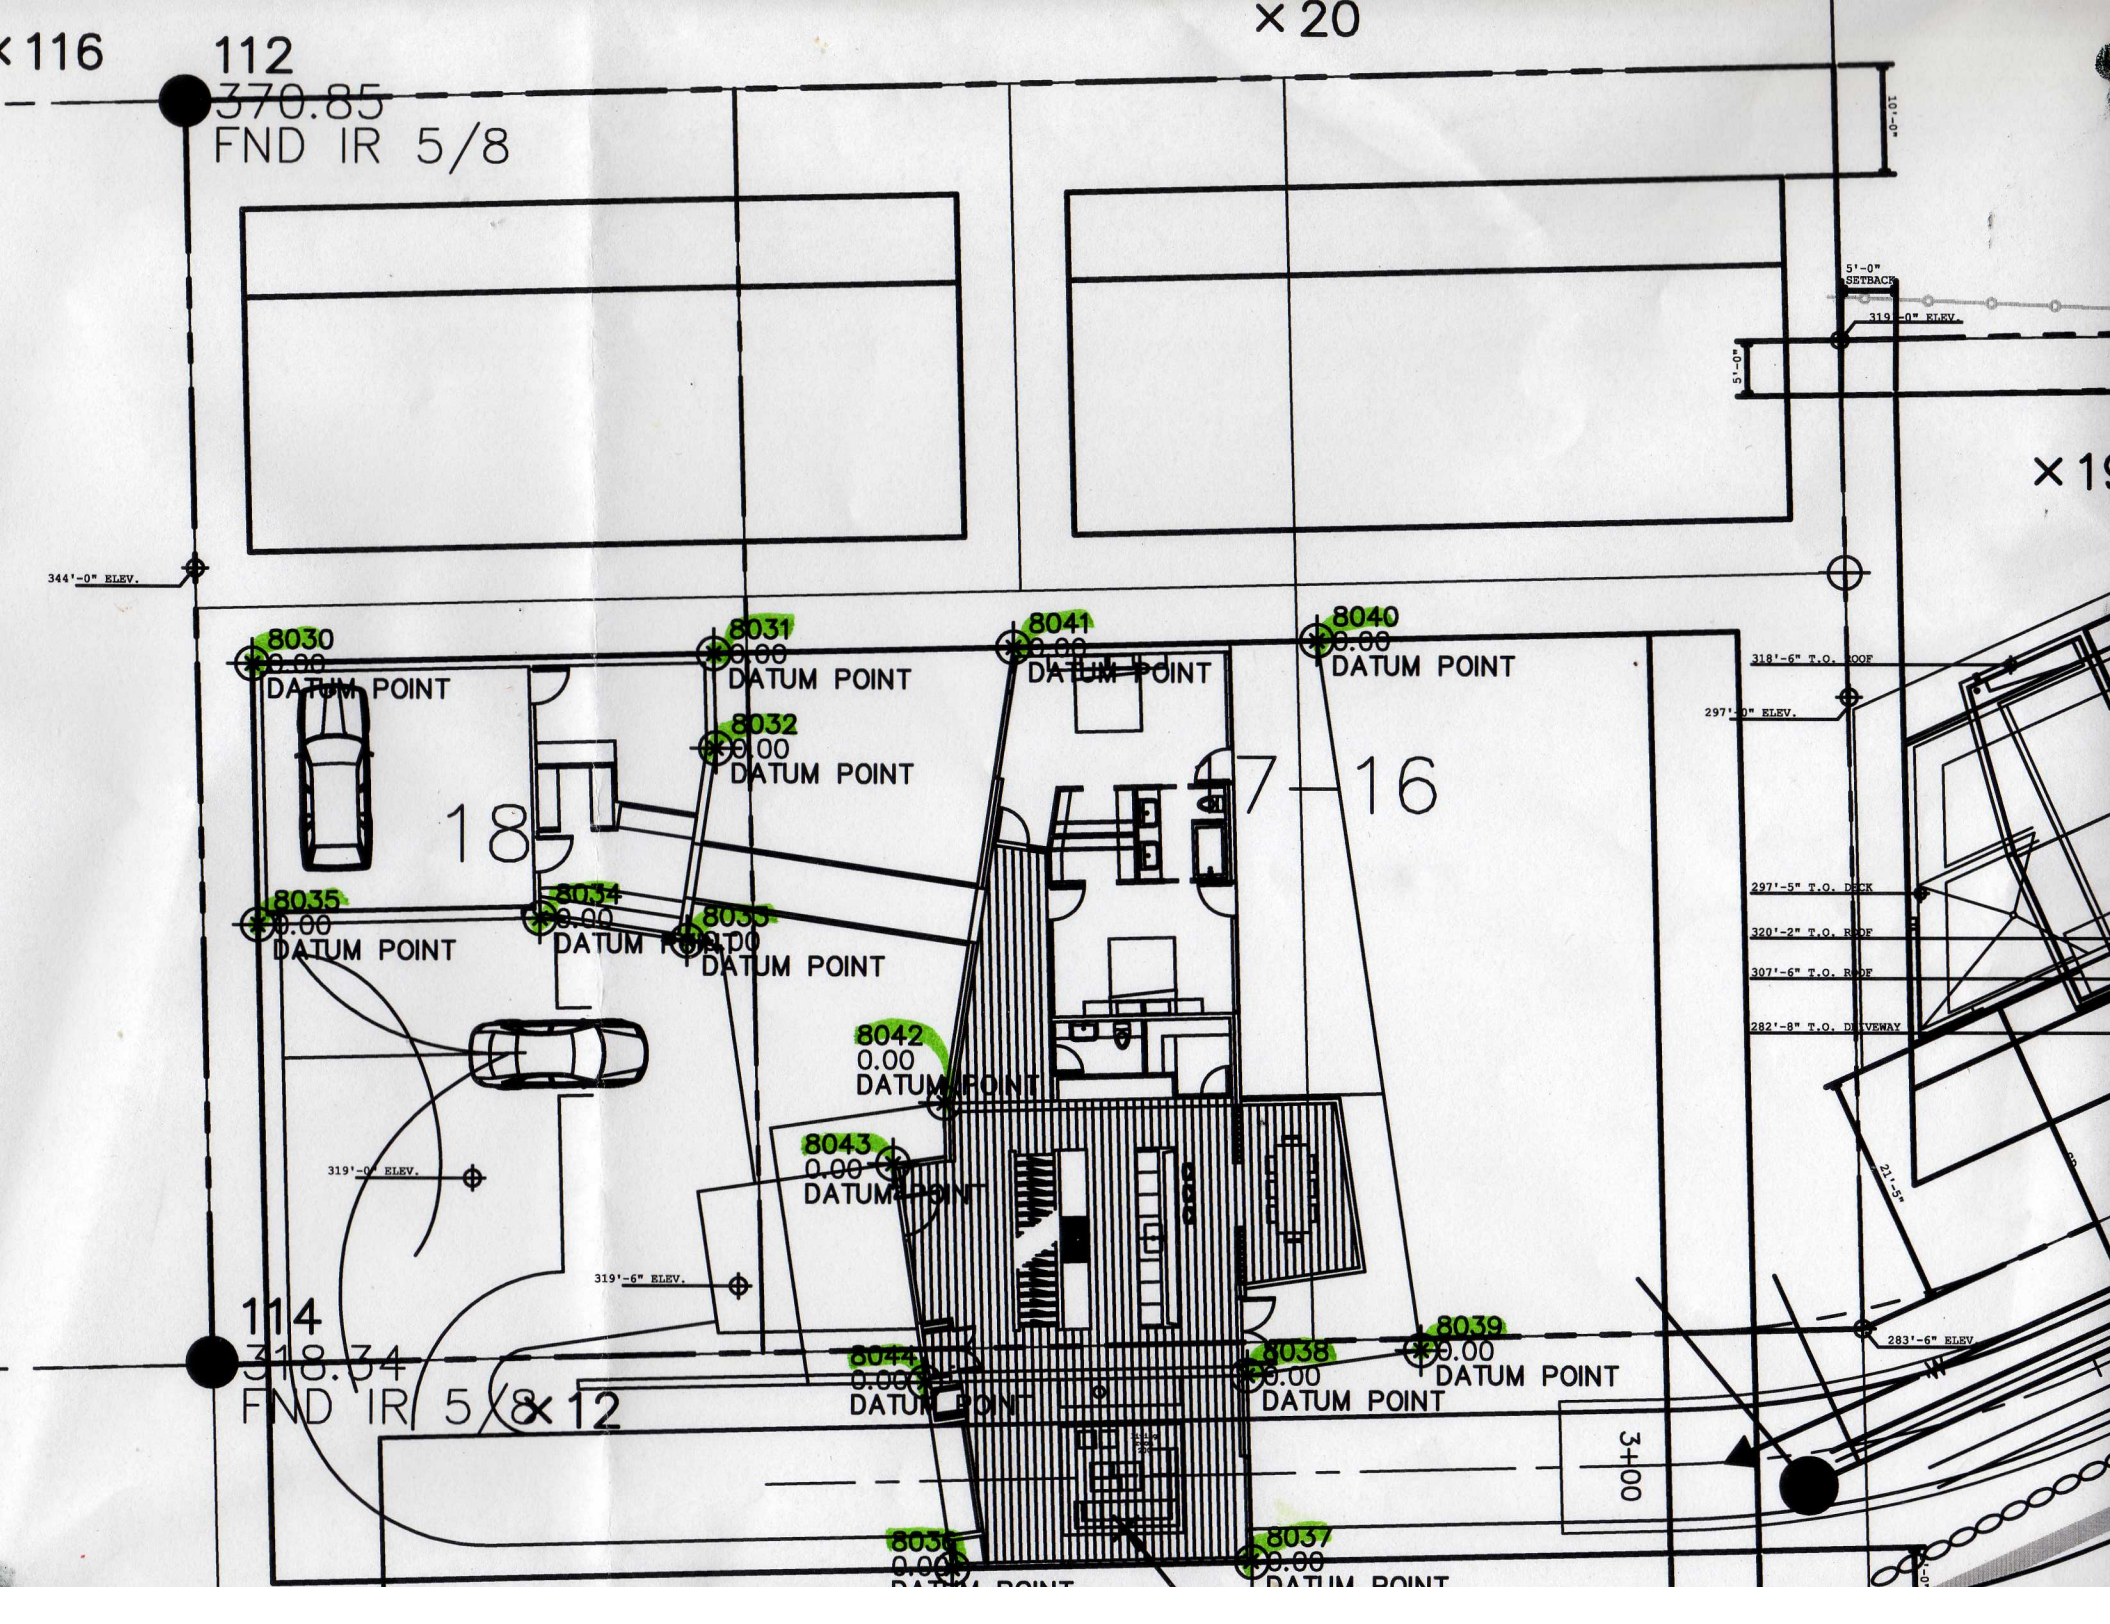
×116
112
370.85
FND IR 5/8
×20
×19
344'-0" ELEV.
8030
0.00
DATUM POINT
8031
0.00
DATUM POINT
8041
0.00
DATUM POINT
8040
0.00
DATUM POINT
8032
0.00
DATUM POINT
18
17
16
8035
0.00
DATUM POINT
8034
0.00
DATUM POINT
8033
0.00
DATUM POINT
8042
0.00
DATUM POINT
8043
0.00
DATUM POINT
319'-0" ELEV.
319'-6" ELEV.
114
318.34
FND IR 5/8
×12
8044
0.00
DATUM POINT
8038
0.00
DATUM POINT
8039
0.00
DATUM POINT
3+00
8036
0.00
8037
0.00
5'-0" SETBACK
319'-0" ELEV.
5'-0"
10'-0"
318'-6" T.O. ROOF
297'-0" ELEV.
297'-5" T.O. DECK
320'-2" T.O. ROOF
307'-6" T.O. ROOF
282'-8" T.O. DRIVEWAY
21'-5"
283'-6" ELEV.